


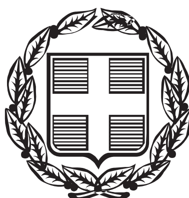

ΕΦΗΜΕΡΙΣ ΤΗΣ ΚΥΒΕΡΝΗΣΕΩΣ

ΤΗΣ ΕΛΛΗΝΙΚΗΣ ΔΗΜΟΚΡΑΤΙΑΣ

ΤΕΥΧΟΣ ΤΕΤΑΡΤΟ **Αρ. Φύλλου 287**

28 Μαρτίου 2003

ΠΕΡΙΕΧΟΜΕΝΑ

ΑΠΟΦΑΣΕΙΣ

ΑΠΟΦΑΣΕΙΣ

Αριθ. 554/686 (1)

Τροποποίηση του Ρ. Σ. Καλαμάτας Ν. Μεσσηνίας στο Ο.Τ. 1428 ως προς την μετατόπιση (μεταφορά) διόδου.

Ο ΝΟΜΑΡΧΗΣ ΜΕΣΣΗΝΙΑΣ

Έχοντας υπόψη:

1. Το άρθρο 1 παρ. 1, άρθρο 70 παρ. 1 και το άρθρο 3 του Ν. 17.7.23.
2. Το κεφάλαιο ΙΙ άρθρο 21 του ΓΟΚ 1929.
3. Το ΝΔ - 8/73 «περί Γενικού Οικοδομικού Κανονισμού» (ΦΕΚ - 124/Α/9.6.73).
4. Τον Ν. 2503/97 (ΦΕΚ - 107/Α/97) «Διοίκηση, οργάνωση στελέχωση περιφέρειας.....».
5. Τον Ν. 2831/00 Αρθ. 29 (ΦΕΚ - 140/Α/00) «Τροποποίηση των διατάξεων του Ν. 1577/85 και άλλες διατάξεις».
6. Την εγκύκλιο 1/61.
7. Την εγκύκλιο 8/75.
8. Τις οδηγίες του Υ.ΠΕ.ΧΩ.ΔΕ εγκ. Τ.Ε./δ/43511/161/55/13.6.88.
9. Το άρθρο 29[Α] του Ν. 1558/85 που προστέθηκε με το άρθρο 27 του Ν. 2081/92 «περί κάλυψη δαπανών κανονιστικών πράξεων».
10. Το Ν. 2218/94 «ίδρυση Νομαρχιακής Αυτοδιοίκησης τροποποίηση διατάξεων για την πρωτοβάθμια Αυτοδιοίκηση και την περιφέρεια».
11. Την 78 Υπουργική απόφαση (ΦΕΚ 361/4.5.95) με την οποία συγκροτήθηκε ο εσωτερικός οργανισμός οργάνωσης και λειτουργίας της Νομαρχιακής Αυτοδιοίκησης.
12. Το άρθρο 10 του Ν. 3044/2002 ΦΕΚ 197 Α.
13. Το 8638/12.12.2001 έγγραφο του Δήμου Καλαμάτας με το οποίο μας διαβιβάσθηκε ο σχετικός φάκελος.
14. Την 431/2001 απόφαση Δημοτικού Συμβουλίου Καλαμάτας με την οποία προτείνει την τροποποίηση του εγκεκριμένου Ρ.Σ. στο Ο.Τ. 1428.
15. Την 681/2001 απόφαση Δημοτικού Συμβουλίου Καλαμάτας απορριπτική επί της ενστάσεως κατά της 431/2001 απόφασης.
16. Την 8638/01/1660/2002 εισήγηση της Δ/νση ΠΕ. ΧΩ. ΠΟ. Ν. Μεσσηνίας.
17. Την ομόφωνη γνώμη του Συμβουλίου ΧΟΠ Ν. Μεσσηνίας πρακτικού 7ο/14.11.2002 θέμα 1ον για τροποποίηση του Ρ. Σ. Καλαμάτας στο Ο.Τ. 1428, αποφασίζουμε:

Εγκρίνουμε την τροποποίηση του σχεδίου πόλης της Καλαμάτας και συγκεκριμένα την μετατόπιση της διόδου, όπως αυτή απεικονίζεται στο θεωρημένο απόσπασμα του εγκεκριμένου σχεδίου της πόλης σε κλίμακα 1:500 και το οποίο συνοδεύει αναπόσπαστα την παρούσα.

Από τις διατάξεις αυτής της απόφασης δεν προκαλείται δαπάνη σε βάρος του Δημοτικού Προϋπολογισμού.

Η ισχύ της αρχίζει από την ημερομηνία που θα δημοσιευθεί στη Εφημερίδα της Κυβερνήσεως.

Η απόφαση αυτή να δημοσιευθεί στη Εφημερίδα της Κυβερνήσεως.

Καλαμάτα, 27 Φεβρουαρίου 2003

Ο Νομάρχης
ΔΗΜΗΤΡΙΟΣ ΔΡΑΚΟΣ

ΤΡΟΠΟΠΟΙΗΣΗ Ρ. Σ. ΚΑΛΑΜΑΤΑΣ

ΘΕΣΗ: Ο. Τ. 1428

ΜΕΛΕΤΗΤΗΣ: ΣΤΑΘΗΣ ΔΗΜ. ΠΙΕΡΡΟΣ

ΘΕΜΑ ΠΡΟΤΕΙΝΟΜΕΝΗΣ ΤΡΟΠΟΠΟΙΗΣΗΣ: ΜΕΤΑΤΟΠΙΣΗ ΔΙΟΔΟΥ

ΚΛΙΜΑΚΑ 1: 500

ΗΜΕΡΟΜΗΝΙΑ ΣΥΝΤΑΞΗΣ 14-05-2001

ΥΠΟΓΡΑΦΗ ΣΥΝΤΑΞΑΝΤΟΣ

ΣΦΡΑΓΙΔΑ

Συνοδευει την υπ αριθμ. 431/01
Αποφαση Δημοτικου Συμβουλιου Καλαματος

ΥΠΟΜΝΗΜΑ

- - - - Καταργούμενη Ρ.Γ. ή Ο.Γ.
—— Προτεινόμενη Ρ.Γ.
—— # Ο.Γ.

ΝΟΜΑΡΧΙΑΚΗ ΑΥΤ/ΣΗ ΜΕΣΣΗΝΙΑΣ
Δ/ΝΣΗ ΠΕ.ΧΩ. ΠΟΛΕΟΔΟΜΙΑΣ
ΤΜΗΜΑ ΧΩΠΣ

Ελέγχθηκε (ως προς την ακρίβεια της υφισταμένης κατάστασης – υπάρχοντα κτίσματα κ.λ.π. στο Ο.Τ. 1428 Ρ.Σ. Καλαμάτας

Καλαμάτα 27-2-2003

Γιαννακόπουλος Νικόλαος
Αρχ/των - Μηχ/κός

Η ΠΡΟΪΣΤΑΜΕΝΗ ΤΜΗΜΑΤΟΣ

Καλαμάτα 22-2-2003

ΓΕΩΡΓΙΟΣ ΓΑΤΤΟΣ
Αρχιτέκτων - Μηχ.

ΘΕΩΡΗΘΗΚΕ
Η ΔΙΕΥΘΥΝΤΡΙΑ

Καλαμάτα 27-2-2003

Σταυρούλα Αγρίου
Πολ/κός Μηχ/κος Α΄ β




ΕΓΚΡΙΘΗΚΕ
Αρ. Απόφαση Νομάρχη
5541/86/03
Καλ/τα 27/2/2003
Ο ΝΟΜΑΡΧΗΣ




ΠΙΝΑΚΑΣ ΣΥΝΤΕΤΑΓΜΕΝΩΝ ΝΕΑΣ ΘΕΣΗΣ ΔΙΟΔΟΥ

α/α	σημειο	συντεταγμενες	
		Χ	Ψ
1	Π1	325.570,94	337.458,69
2	Π2	325.591,16	337.448,13
3	Π3	325.591,16	337.442,49
4	Π4	325.570,94	337.453,05

Σημειωση
Οι αναφερομενες συντεταγμενες , ειναι ορθογωνιες καρτεσιανες , και εχουν τα ιδια στοιχεια (συστημα , προβολη , αφετηρια , κ.λ.π.) με τις συντεταγμενες οι οποιες αναφερονται στην υπο αριθμο 1/1996 πραξη εφαρμογης του σχεδιου Πολης ΚΑΛΑΜΑΤΑΣ .

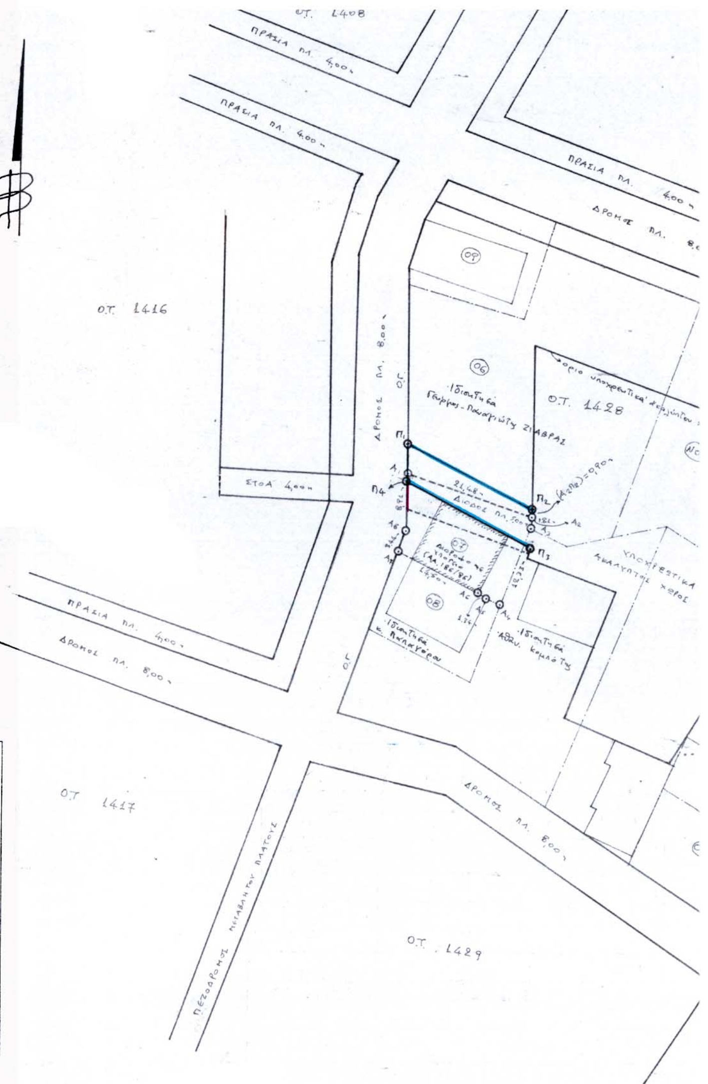

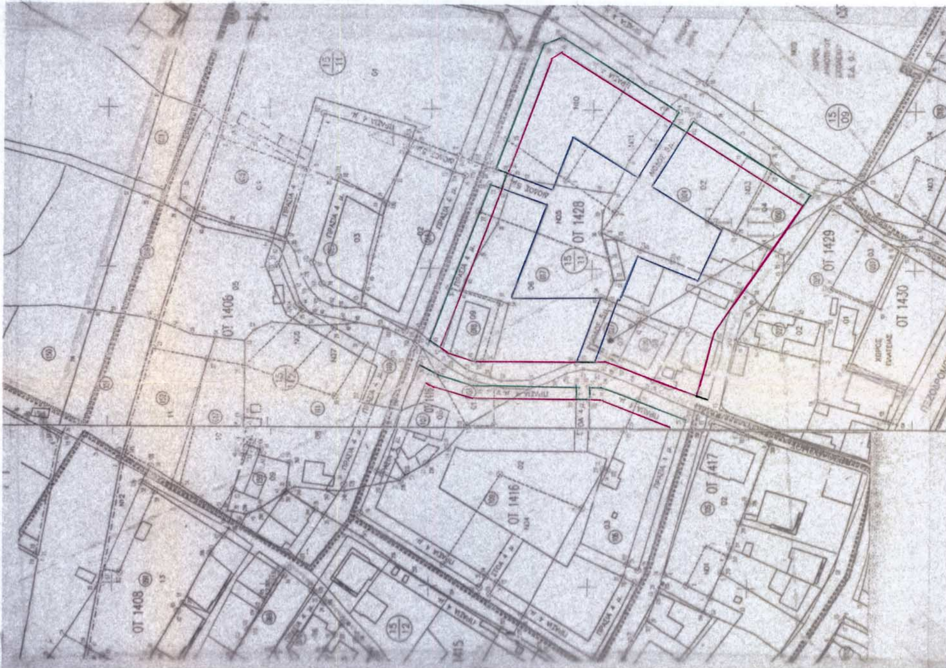
ΟΤ 1428
ΟΤ 1429
ΟΤ 1430
ΟΤ 1406
ΟΤ 1416
ΟΤ 1417
ΟΤ 1408


ΤΟΠΟΓΡΑΦΙΚΟ ΔΙΑΓΡΑΜΜΑ
ΚΛΙΜΑΚΑ 1:500
Ο.Τ. 1432
Ο.Τ. 1433
Ο.Τ. 1408
ΠΑΙΔΙΚΗ ΧΑΡΑ
ΧΩΡΟΣ ΔΗΜΟΤΙΚΟΥ ΣΧΟΛΕΙΟΥ



ΤΟΠΟΓΡΑΦΙΚΟ ΔΙΑΓΡΑΜΜΑ στο οποίο φαίνεται η ιδιοκτησία του κ. Τζανέτου Σ. ΠΑΠΑΔΕΑ, με στοιχεία: $E=(A_1A_2A_3 \ldots A_8A_1)$, εμβαδού **248,98** τετραγωνικά μέτρα, στη Πράξη Εφαρμογής (1/1996) του Σχεδίου Πόλης ΚΑΛΑΜΑΤΑΣ (Ο.Τ. 1428) Νομού ΜΕΣΣΗΝΙΑΣ

ΚΛΙΜΑΚΑ: 1: 500

ΥΠΟΜΝΗΜΑ

1. Το εμβαδόν του αναφερόμενου ακινήτου με στοιχεία:
   $E=(A_1A_2A_3 \ldots A_8A_1)$, είναι:
   E = **248,98** τετραγωνικά μέτρα.
2. Μέσα στο αναφερόμενο ακίνητο, (Ε), υπάρχει ένα διώροφο κτίριο με υπόγειο. Εμβαδόν ισογείου = Εμβαδόν Α' ορόφου = 11,50 m × 10,00 m = 115,00 m^2.
3. ΟΡΟΙ ΔΟΜΗΣΗΣ
   Τομέας ΙΙΙ γ
   Συντελεστής δόμησης: Σ.Δ. = 0,80
   Μέγιστο ποσοστό κάλυψης: K_{max} = 50%
   Μέγιστο επιτρεπόμενο ύψος κτιρίου: H_{max} = 11,00 m
   Ελάχιστο πρόσωπο (αρτιότητας κατά κανόνα): Π_{min} = 12,00
   Ελάχιστο εμβαδόν (" " "): E_{min} = 250,00 m^2
4. Το υπάρχον διώροφο κτίριο (με υπόγειο), μέσα στη ιδιοκτησία, (Ε), έχει ανεγερθεί βάσει της υπ' αριθμόν 186/86 Οικοδομικής Άδειας του τότε Τμήματος Πολεοδομίας Καλαμάτας.
5. Η θέση της προτεινόμενης διόδου πλάτους 5,00 μέτρων, είναι, η: $(\Pi)=(\Pi_1\Pi_2\Pi_3\Pi_4\Pi_1)$. Η γραμμή $(\Pi_4\Pi_3)$ συμπίπτει με τη βορειοανατολική πλευρά του υπάρχοντος διωρόφου κτιρίου. Οι διαστάσεις $(A_1\Pi_1)$ = 4,20 μέτρα, και, $(A_2\Pi_2)$ = 0,90 μέτρα

Θέση ιδιοκτησίας κ. Τζανέτου Σ. Παπαδέα

ΓΙΑ ΤΟ ΤΜΗΜΑ ΠΟΛ. ΣΧΕΔ. ΚΑΙ ΕΦΑΡΜΟΓΩΝ
ΠΑΤΣΑΡΙΝΟΣ ΝΙΚΟΣ
Πολιτικός Μηχανικός

ΘΕΩΡΗΘΗΚΕ
Καλαμάτα 7-12-01
Ο ΔΗΜΑΡΧΟΣ ΚΑΛΑΜΑΤΑΣ
ΠΑΝΑΓΗΣ ΧΡ. ΚΟΥΜΑΝΤΟΣ

ΕΛΛΗΝΙΚΗ ΔΗΜΟΚΡΑΤΙΑ ΔΗΜΟΣ ΚΑΛΑΜΑΤΑΣ ΝΟΜΟΣ ΜΕΣΣΗΝΙΑΣ

ΕΡΓΟΔΟΤΗΣ	ΤΖΑΝΕΤΟΣ Σ. ΠΑΠΑΔΕΑΣ	
ΕΡΓΟ	ΤΡΟΠΟΠΟΙΗΣΗ ΣΧΕΔΙΟΥ ΠΟΛΗΣ ΩΣ ΠΡΟΣ ΤΗ ΜΕΤΑΦΟΡΑ ΔΙΟΔΟΥ	
ΘΕΣΗ ΕΡΓΟΥ	Πάροδος Λακωνικής - Επέκταση Σχεδίου Πόλης (1/1996 Πράξη Εφαρμογής) - Ο.Τ. 1428 ΚΑΛΑΜΑΤΑ	
ΜΕΛΕΤΗΤΗΣ	ΣΤΑΘΗΣ ΔΗΜ. ΠΙΕΡΡΟΣ	
ΘΕΜΑ ΣΧΕΔΙΟΥ	ΤΟΠΟΓΡΑΦΙΚΟ ΔΙΑΓΡΑΜΜΑ	
ΑΡ. ΣΧΕΔΙΟΥ	Α-1	(R1) (14-05-2001)
ΚΛΙΜΑΚΑ	1: 500	

ΣΤΑΘΗΣ ΔΗΜΟΣΘ. ΠΙΕΡΡΟΣ
ΤΟΠΟΓΡΑΦΟΣ ΜΗΧΑΝΙΚΟΣ Α.Π.Θ. ΕΡΓ.Δ.Ε.
M. Sc. BIRMINGHAM UNIVERSITY U.K.
ΜΕΛΟΣ Τ.Ε.Ε. Α.Μ. 24405
ΜΗΤΑΡΑ 1 ΜΕΓΑΡΟΝ ΕΙΕ ΤΗΛ. 24587
ΤΚ 24100 ΚΑΛΑΜΑΤΑ

ΑΘΕΝΤΕΑ ΒΑΣΙΛΙΚΗ - ΠΟΥΡΝΑΡΑ
ΠΟΛΙΤΙΚΟΣ ΜΗΧΑΝΙΚΟΣ ΔΟΜΙΚΩΝ ΕΡΓΩΝ ΤΕ
ΑΡΙΘΜΟΣ ΜΗΤΡΩΟΥ 517
ΒΑΣ. ΣΟΦΙΑΣ 21 ΚΑΛΑΜΑΤΑ
ΑΦΜ 041496933 ΔΟΥ ΚΑΛΑΜΑΤΑΣ
ΤΗΛ. & FAX 0721 0 81469

Αριθ. 353 (2)

Τροποποίηση ρυμοτομικού σχεδίου Φιλώτα Νομού Φλώρινας για τον καθορισμό του χώρου του ΟΤ 107 των επεκτάσεων σε χώρο ανέγερσης αθλητικών εγκαταστάσεων και επιβολή όρων και περιορισμών δόμησης αυτού.

Ο ΝΟΜΑΡΧΗΣ ΦΛΩΡΙΝΑΣ

Έχοντας υπ'όψη:

1. Τις δ/ξεις του από 17.7.1923 Ν.Δ/τος «περί σχεδίων πόλεων κ.λπ.» όπως τροποποιήθηκαν και συμπληρώθηκαν μεταγενέστερα.

2. Τον Ν. 3200/55, άρθρο 8 «Περί διοικητικής αποκέντρωσης».

3. Τις δ/ξεις του Ν. 1557/1985 «Γενικός Οικοδομικός Κανονισμός» όπως τροποποιήθηκε και συμπληρώθηκε με τον Ν. 2381/2000.

4. Τις δ/ξεις του Ν. 3044/27.8.2002 (ΦΕΚ 197/Δ/27.8.2002) και ειδικότερα το άρθρο 29 αυτού.

5. Τις δ/ξεις του άρθρου 104 του Π.Δ. 30/1996 «Κώδικας Νομαρχιακής Αυτοδιοίκησης» (ΦΕΚ 21/Α/2.2.1996).

6. Την 742/10.3.1989 απόφαση Νομάρχη Φλώρινας για την επέκταση του ρυμοτομικού σχεδίου Φιλώτα Ν. Φλώρινας.

7. Την 1883/27.6.1991 απόφαση Νομάρχη Φλώρινας (ΦΕΚ 522/2.8.1991) για την τροποποίηση του ρυμοτομικού σχεδίου Φιλώτα Ν. Φλώρινας.

8. Την 41/2003 απόφαση του δημοτικού συμβουλίου Φιλώτα.

9. Την από 5.3.2003 γνωμοδότηση του συμβουλίου Χ.Ο.Π. Ν. Φλώρινας πρακτικό 8° πράξη 15η, επειδή:

Από τα παραπάνω προκύπτει ότι με την προτεινόμενη τροποποίηση δεν επέρχεται μείωση του κοινόχρηστου χώρου στην περιοχή αυτή, δεν βλάπτεται το φυσικό και δομημένο περιβάλλον και ουδεμία όμορη ιδιοκτησία θίγεται και επίσης δεν επέρχεται αύξηση της δόμησης της περιοχής, αποφασίζουμε:

Την τροποποίηση του ρυμοτομικού σχεδίου Φιλώτα Νομού Φλώρινας και τον καθορισμό του χώρου με στοιχεία ΑΒΓΔΕΖΗΑ του ΟΤ 107 των επεκτάσεων του σχεδίου αυτού σε χώρο ανέγερσης αθλητικών εγκαταστάσεων και την επιβολή όρων και περιορισμών δόμησης αυτού όπως φαίνεται στο τοπογραφικό διάγραμμα που συνοδεύει την παρούσα.

Καθορίζουμε του παρακάτω ειδικούς όρους και περιορισμούς δόμησης:

1. Αρτιότητα: πρόσωπο 14,0 μ - εμβαδόν 500 τμ

2. Μέγιστο Ποσοστό Κάλυψης: 70%

3. Μέγιστος Συντελεστής δόμησης: 0,8

4. Μέγιστο ύψος: 12 μ και υπεράνω αυτού στέγη ύψους μέχρι 3 μ.

5. Κατά τα λοιπά ισχύουν οι όροι και περιορισμοί δόμησης του Γενικού Οικοδομικού Κανονισμού (Ν. 2831/2000).

Από την από τις διατάξεις της απόφασής μας αυτής δεν προκαλείται δαπάνη σε βάρος κρατικού ή δημοτικού προϋπολογισμού.

Η ισχύς της απόφασης αυτής αρχίζει από την δημοσίευσή της στην Εφημερίδα της Κυβερνήσεως.

Η απόφαση αυτή να δημοσιευθεί στην Εφημερίδα της Κυβερνήσεως.


Φλώρινα, 6 Μαρτίου 2003


Ο Νομάρχης

ΙΩΑΝΝΗΣ ΣΤΡΑΤΑΚΗΣ



ΚΛΙΜΑΚΑ 1:5000

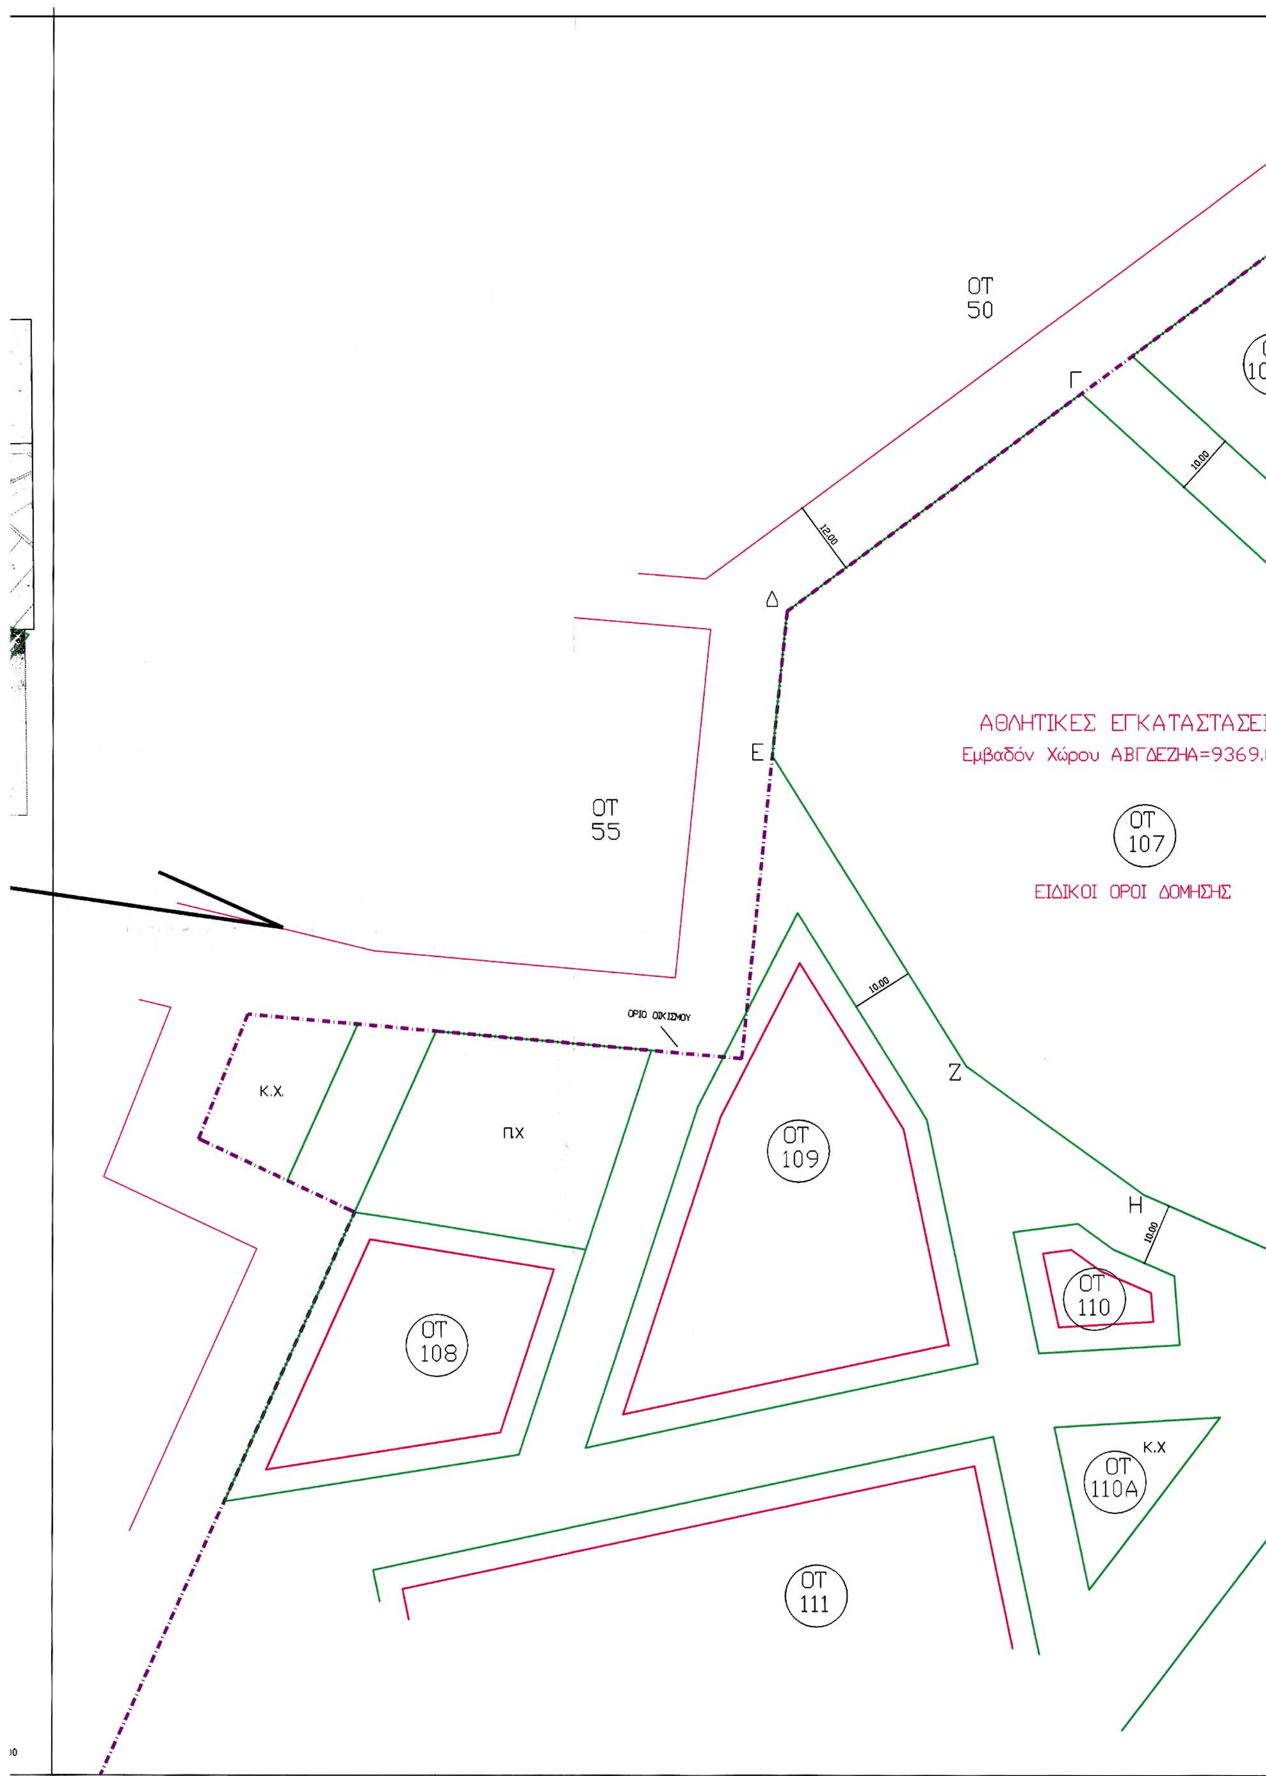
ΟΤ 50
Γ
12.00
10.00
Δ
Ε
ΑΘΛΗΤΙΚΕΣ ΕΓΚΑΤΑΣΤΑΣΕΙ
Εμβαδόν Χώρου ΑΒΓΔΕΖΗΑ=9369.
ΟΤ 107
ΕΙΔΙΚΟΙ ΟΡΟΙ ΔΟΜΗΣΗΣ
ΟΤ 55
ΟΡΙΟ ΟΙΚΙΣΜΟΥ
10.00
Ζ
Κ.Χ.
ΠΧ
ΟΤ 109
Η
10.00
ΟΤ 110
ΟΤ 108
Κ.Χ
ΟΤ 110Α
ΟΤ 111

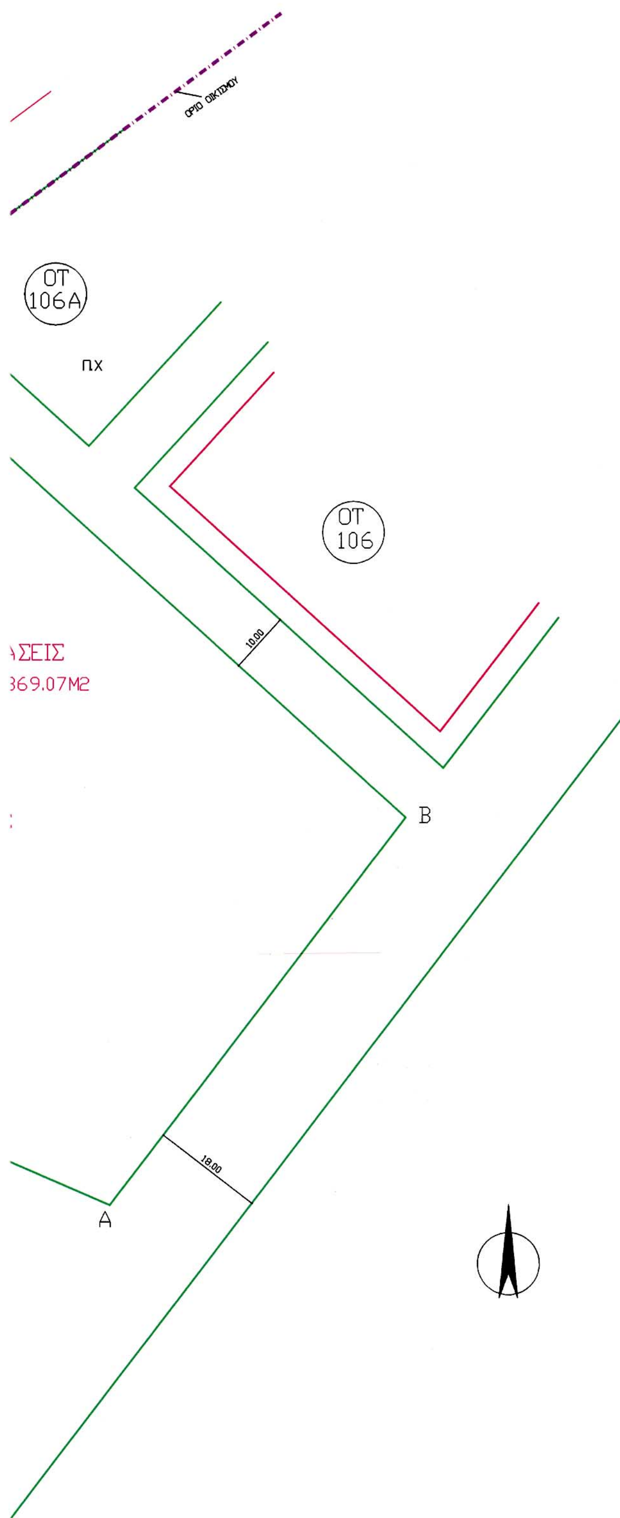

ΒΕΒΑΙΩΣΗ

Ο ΔΗΜΑΡΧΟΣ ΔΗΜΟΥ ΦΙΛΩΤΑ ΒΕΒΑΙΩΝΕΙ ΟΤΙ :
Η ΠΡΟΤΕΙΝΟΜΕΝΗ ΤΡΟΠΟΠΟΙΗΣΗ ΤΟΥ ΡΥΜΟΤΟΜΙΚΟΥ ΣΧΕΔΙΟΥ ΕΙΝΑΙ ΣΥΜΦΩΝΗ ΜΕ ΤΗΝ ΑΡ. 41/2003 ΑΠΟΦΑΣΗ ΤΟΥ ΔΗΜΟΤΙΚΟΥ ΣΥΜΒΟΥΛΙΟΥ ΤΟΥ ΔΗΜΟΥ ΦΙΛΩΤΑ.

Ο ΔΗΜΑΡΧΟΣ



ΜΠΙΤΑΚΗΣ ΑΝΘΙΜΟΣ
ΔΗΜΑΡΧΟΣ

ΔΙΑΤΑΓΜΑ ΡΥΜΟΤΟΜΙΑΣ

742/10-3-1989 ΑΠΟΦΑΣΗ ΝΟΜΑΡΧΗ ΦΛΩΡΙΝΑΣ
ΤΡΟΠΟΠΟΙΗΣΗ ΡΥΜΟΤΟΜΙΚΟΥ 1883/27-6-1991 ΜΕ ΑΠΟΦΑΣΗ ΝΟΜΑΡΧΗ ΦΛΩΡΙΝΑΣ
ΔΗΜΟΣΙΕΥΣΗ ΣΤΟ ΦΕΚ 522/2-8-1991

ΤΡΟΠΟΠΟΙΗΣΗ ΣΤΟ Ο.Τ. 107 ΤΟΥ ΔΔ ΦΙΛΩΤΑ

	ΙΣΧΥΟΝΤΕΣ ΟΡΟΙ ΔΟΜΗΣΗΣ (ΠΡΟΣ ΑΝΑΘΕΩΡΗΣΗ)	ΝΕΟΙ ΟΡΟΙ ΔΟΜΗΣΗΣ (ΠΡΟΤΕΙΝΟΜΕΝΟΙ)
ΧΡΗΣΗ	ΠΕΡΙΟΧΗ ΚΑΤΟΙΚΙΑΣ	ΑΘΛΗΤΙΚΕΣ ΕΓΚΑΤΑΣΤΑΣΕΙΣ
ΕΛΑΧΙΣΤΟ ΕΜΒΑΔΟΝ	500 Μ2	500 Μ2
ΕΛΑΧΙΣΤΟ ΠΡΟΣΩΠΟ	14,00 Μ	14,00 Μ
ΚΑΛΥΨΗ	70%	70%
ΔΟΜΗΣΗ	0,80*Εοικ.	0,80*Εοικ.
ΜΕΓΙΣΤΟ ΥΨΟΣ	7,50 Μ	12.00 Μ
ΥΨΟΣ ΣΤΕΓΗΣ	2,00 Μ	3,00 Μ
Δ	3+0,10Η	3+0,10Η
ΣΟ.	5*ΔΟΜΗΣΗ	5*ΔΟΜΗΣΗ

ΤΟΠΟΓΡΑΦΙΚΟ ΔΙΑΓΡΑΜΜΑ ΟΙΚΟΠΕΔΟΥ
ΑΒΓΔΕΖΗΑ ΕΜΒΑΔΟΥ = 9369.07Μ2

ΕΘΝΙΚΟ ΤΥΠΟΓΡΑΦΕΙΟ
Για τεχνικούς λόγους στο σχεδιάγραμμα έγινε σμίκρυνση κατά ποσοστό 41 %

Θεωρείται ως συνοδεύον
την υπ' αρ. 353/6-3-2003
Απόφαση Νομάρχη Φλώρινας

-Η-
Διευθύντρια Πολεοδομίας-
Χωροταξίας



Ευθαλία Τσαπάνου-Κατσοπούλου
Αρχιτέκτων Μηχανικός
με βαθμό Διευθυντή

ΔΗΜΟΣ ΦΙΛΩΤΑ		
ΤΡΟΠΟΠΟΙΗΣΗ ΣΧΕΔΙΟΥ ΣΤΟ Ο.Τ. 107 ΤΟΥ Δ.Δ. ΦΙΛΩΤΑ/ΑΛΛΑΓΗ ΟΡΩΝ ΔΟΜΗΣΗΣ ΚΑΙ ΑΛΛΑΓΗ ΧΡΗΣΗΣ ΑΠΟ ΚΑΤΟΙΚΙΑ ΣΕ ΑΘΛΗΤΙΚΕΣ ΕΓΚΑΤΑΣΤΑΣΕΙΣ		
	ΣΧΕΔΙΟ ΑΝΑΘΕΩΡΗΣΗΣ	ΑΡ. ΣΧΕΔΙΟΥ 8 ΚΛΙΜΑΚΑ 1:500 , 1:5000
Ο ΜΕΛΕΤΗΤΗΣ	ΕΛΕΓΧΘΗΚΕ	ΘΕΩΡΗΘΗΚΕ
ΠΤΟΛΕΜΑΙΔΑ		ΙΑΝΟΥΑΡΙΟΣ 2003